
Technische gegevens


GIS

Afwerking voorzijde

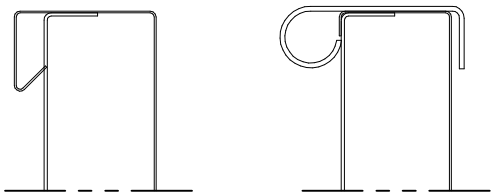

Trim
(Standaard)

Kraal
(Optie)

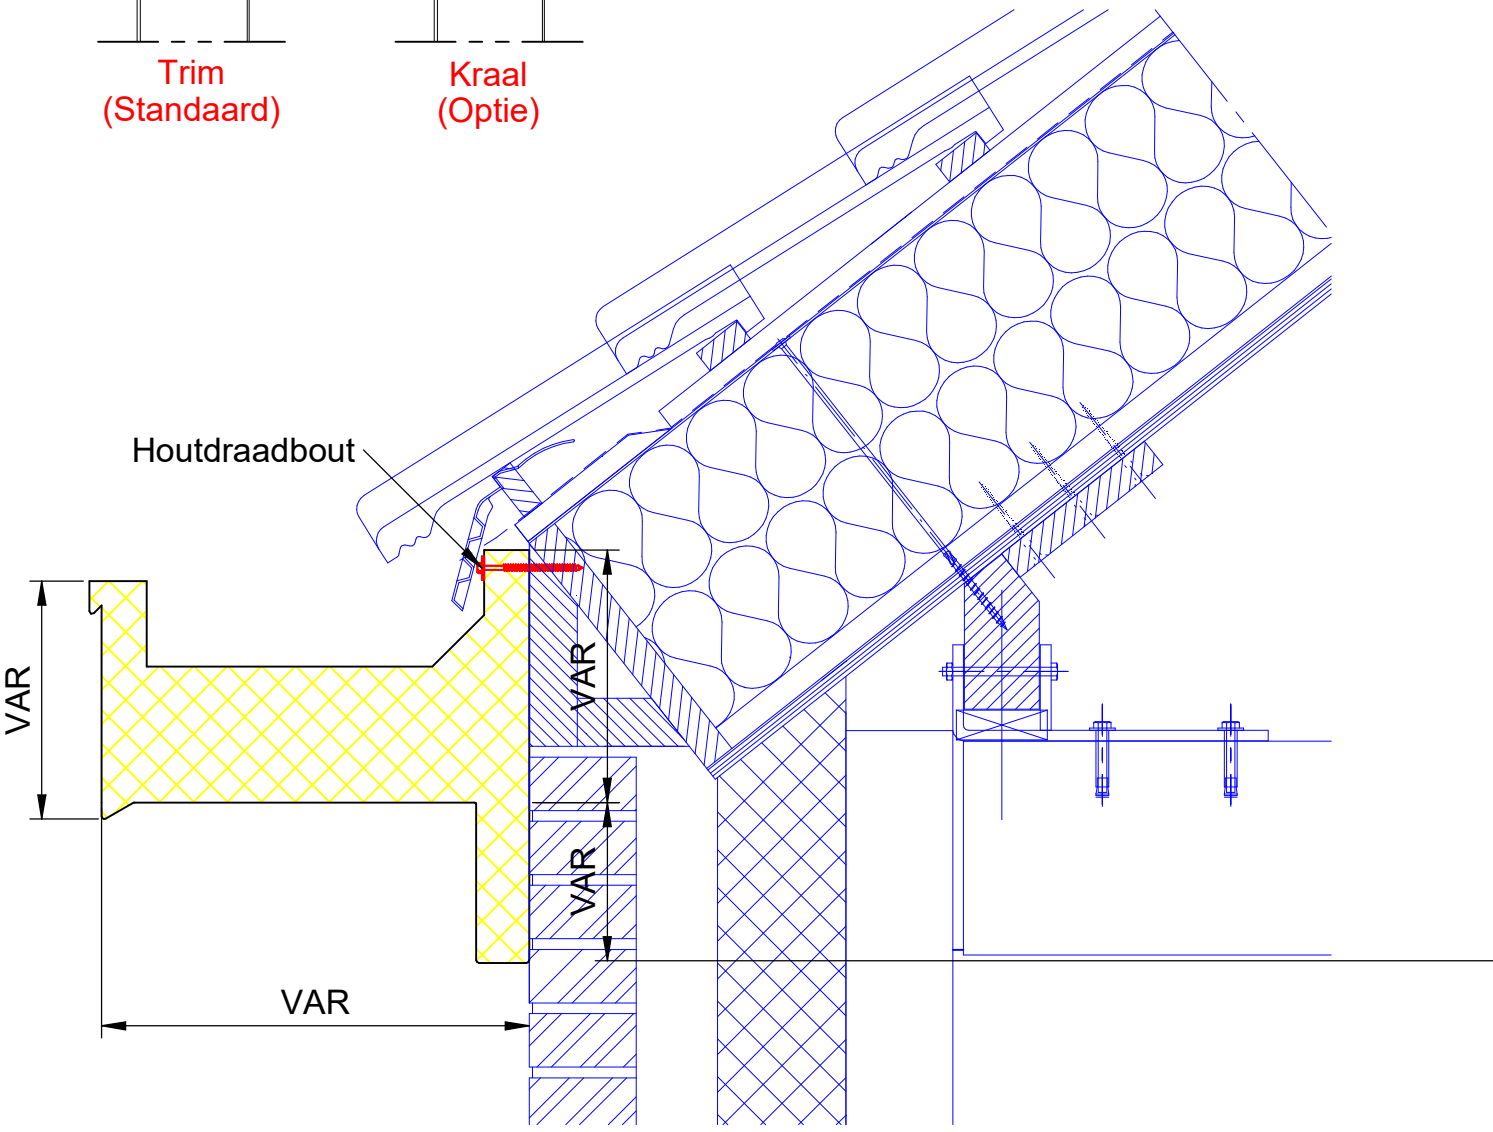

Model is in overleg met Meilof Riks bv aan te passen
Tekening dient slechts als voorbeeld van bevestiging goot