

MEILOF RIKS bv

Technische gegevens

Luifel met LED opties

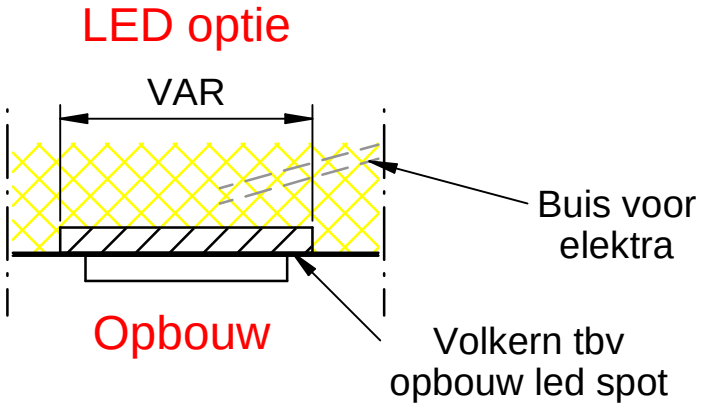

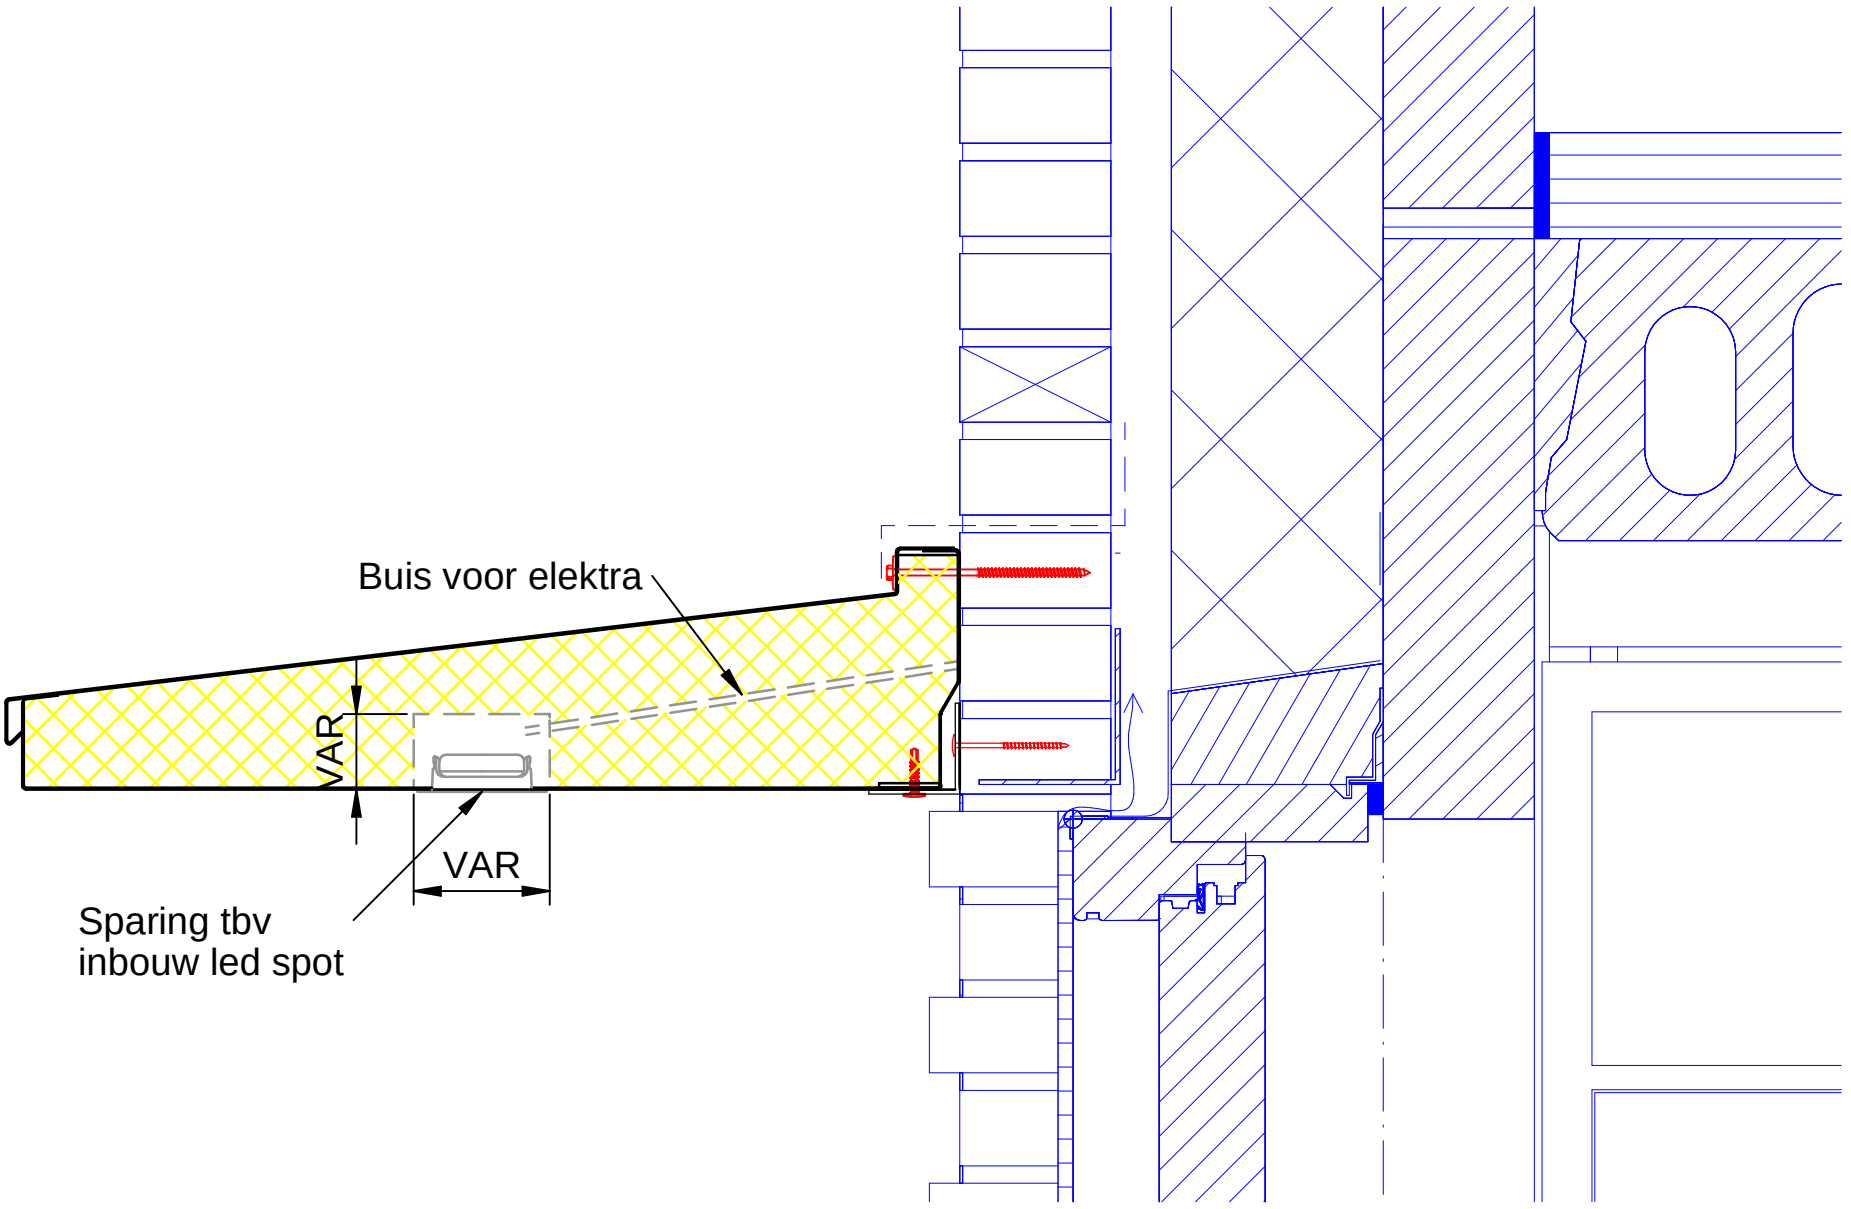

Maatvoering in overleg met Meilof Riks bv aan te passen
Tekening dient slechts als voorbeeld van bevestiging van een luifel
Luifel voorzien van inwendige verstevigingsconstructie
Sterkte te bepalen door hoofdconstructeur