
MEILOF RIKS bv

Technische gegevens

LVI luifel

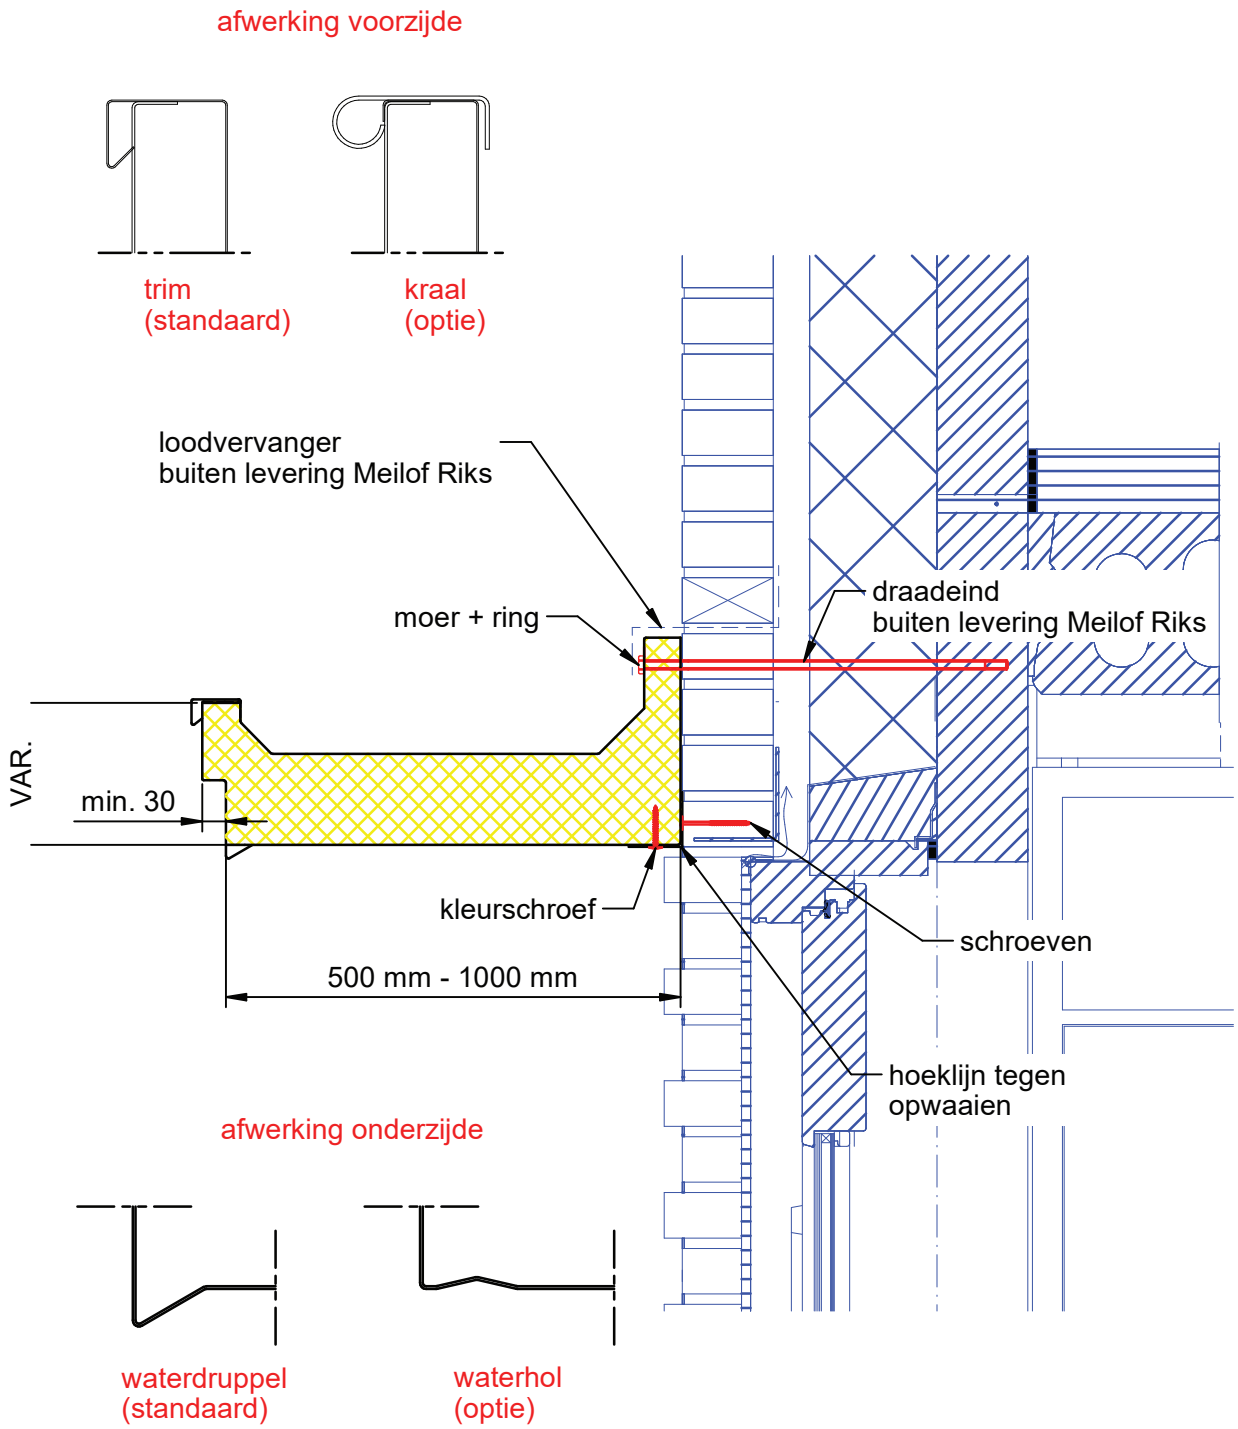

Maatvoering is in overleg met Meilof Riks bv aan te passen
Tekening dient slechts als voorbeeld van bevestiging van een luifel
Luifel voorzien van inwendige verstevigingsconstructie
Sterkte metselwerk en draadeind te bepalen door hoofdconstructeur